


Rzut parteru
skala 1:50

Zestawienie powierzchni użytkowych parter

L.p.	Nazwa pomieszczenia	Powierzchnia [m2]
1/1	Wiatrołap	2.83
1/2	Komunikacja	2.36
1/3	Garderoba*	8.30
1/4	Pokój	13.36
1/5	Salon + aneks kuchenny	22.11
1/6	Łazienka	4.74
RAZEM		53.70
Taras		15.57

* pomieszczenia przeznaczone na czasowy pobyt ludzi

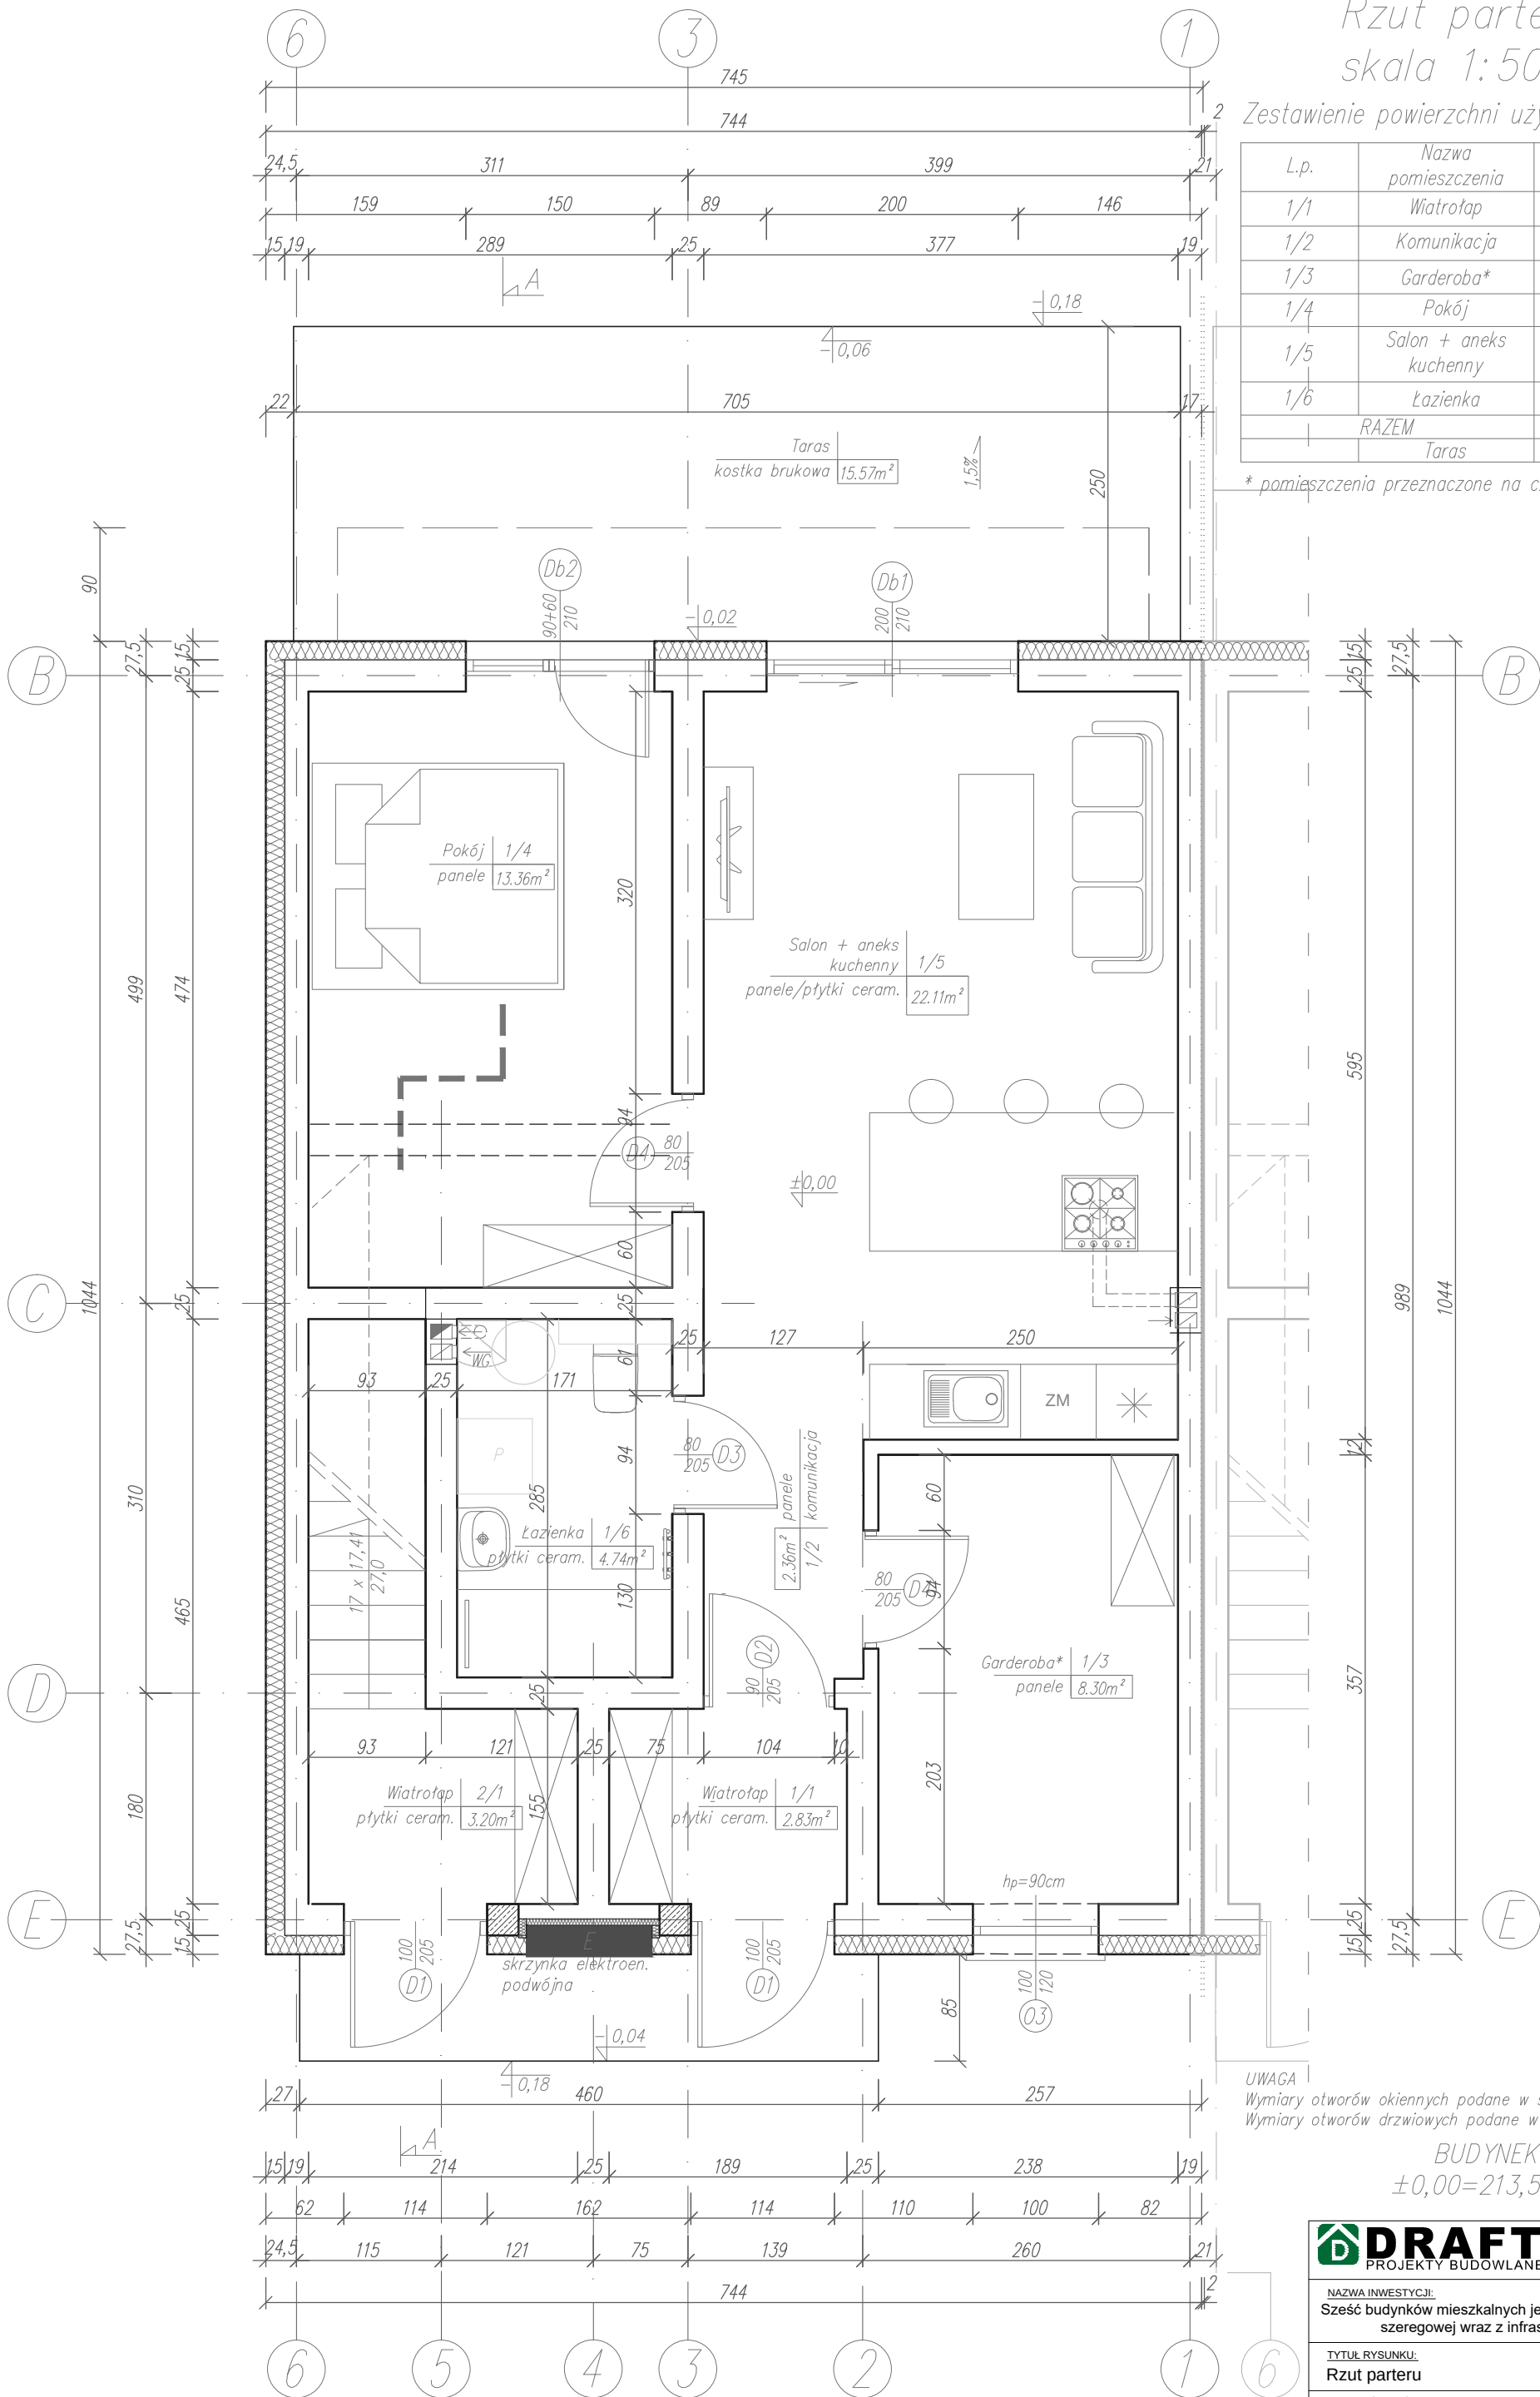

UWAGA
Wymiary otworów okiennych podane w świetle ościeży.
Wymiary otworów drzwiowych podane w świetle ościeżnicy.

BUDYNEK NR 1
±0,00=213,58m.n.p.m.

DRAFT PROJEKTY BUDOWLANE		UL. AKADEMICKA 3 35-084 RZESZÓW TEL. 500 348 155 BIURO@DRAFT.COM.PL
NAZWA INWESTYCJI: Sześć budynków mieszkalnych jednorodzinnych w zabudowie szeregowej wraz z infrastrukturą techniczną		
TYTUŁ RYSUNKU: Rzut parteru		
PROJEKTOWAŁ: mgr inż.arch. Agata Jasińska Małec	NR UPRAWNIENÍ: RZ/A-09/06	SPECJALNOŚĆ: Architektura
DATA: 2025-05	SKALA: 1:50	NR RYSUNKU: 1