


Rzut parteru
skala 1:50

Zestawienie powierzchni użytkowych parter

L.p.	Nazwa pomieszczenia	Powierzchnia [m2]
1/1	Wiatrołap	3.21
1/2	Komunikacja	2.36
1/3	Garderoba*	8.11
1/4	Pokój	13.47
1/5	Salon + aneks kuchenny	21.80
1/6	Łazienka	4.74
RAZEM		53.69
Taras		15.57

* pomieszczenia przeznaczone na czasowy pobyt ludzi

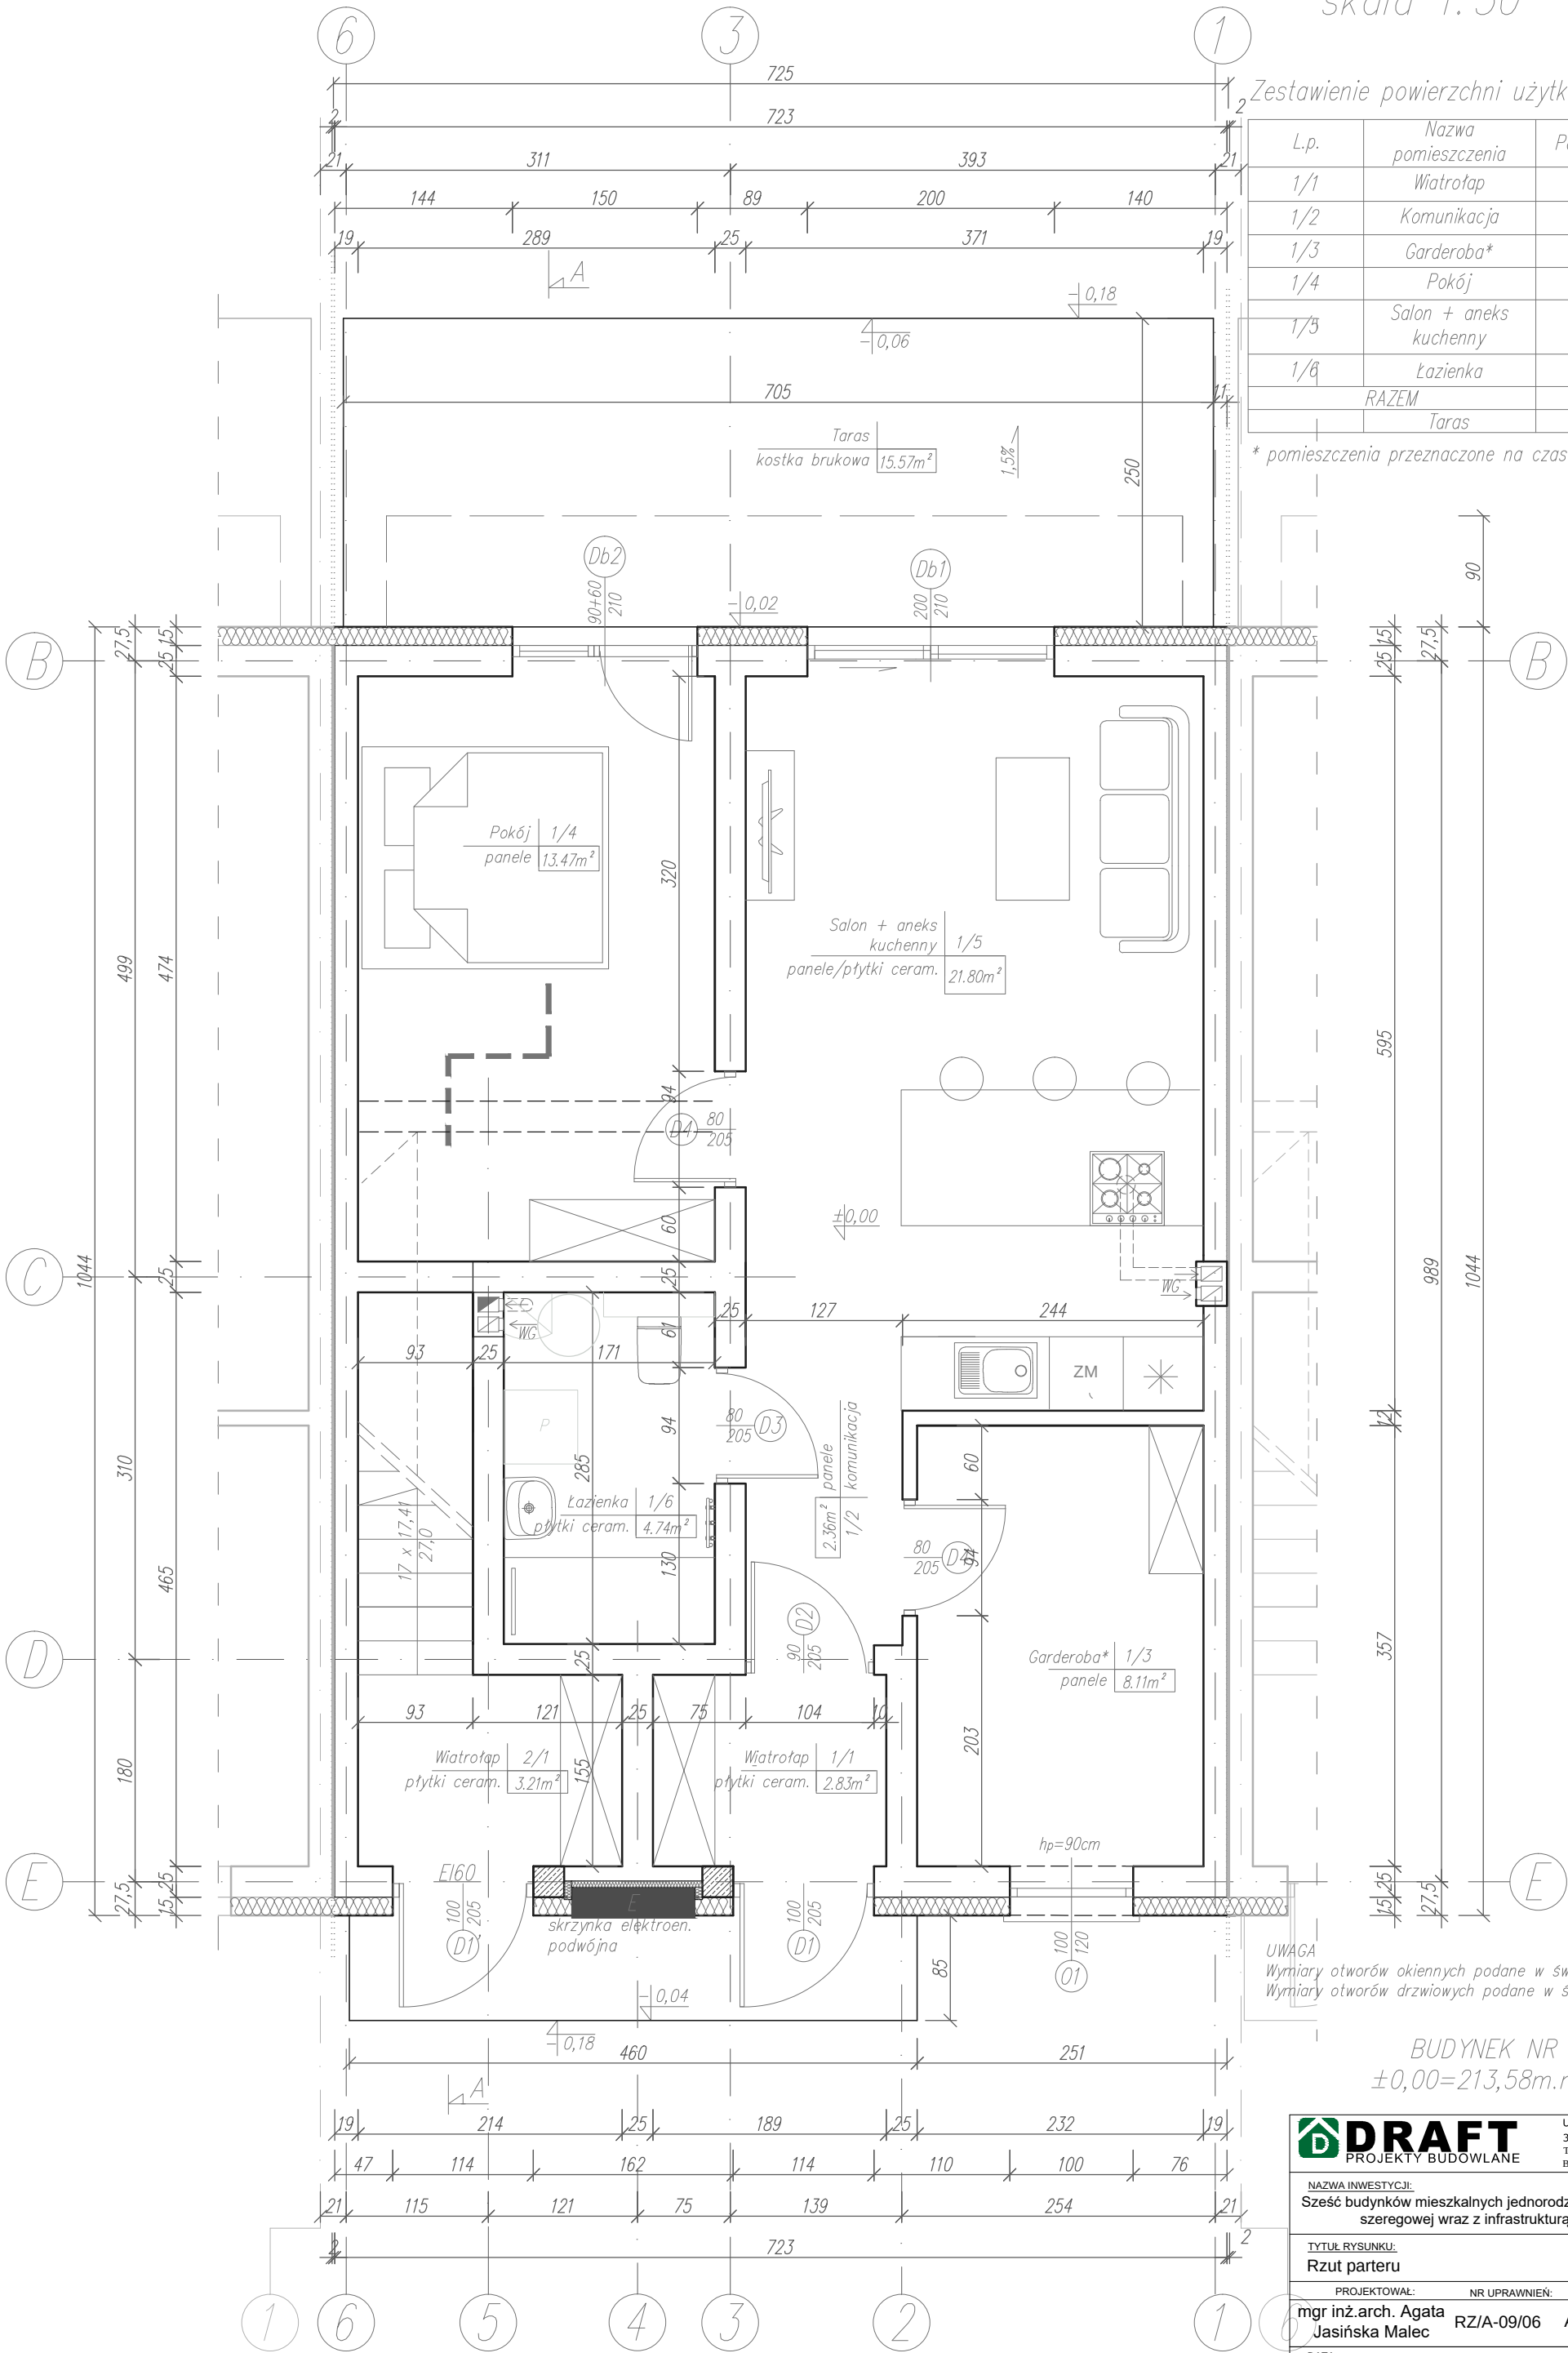

BUDYNEK NR 2
±0,00=213,58m.n.p.m.

DRAFT
PROJEKTY BUDOWLANE

UL. AKADEMICKA 3
35-084 RZESZÓW
TEL. 500 348 155
BIURO@DRAFT.COM.PL

NAZWA INWESTYCJI:

Sześć budynków mieszkalnych jednorodzinnych w zabudowie szeregowej wraz z infrastrukturą techniczną

TYTUŁ RYSUNKU:

Rzut parteru

PROJEKTOWAŁ:

NR UPRAWNIENI:

SPECJALNOŚĆ:

PODPIS:

mgr inż.arch. Agata
Jasińska Małec

RZ/A-09/06

Architektura

DATA:

2025-05

SKALA:

1:50

NR RYSUNKU:

1