


Rzut parteru
skala 1:50

Zestawienie powierzchni użytkowych parter

L.p.	Nazwa pomieszczenia	Powierzchnia [m2]
1/1	Wiatrołap	3.70
1/2	Komunikacja	5.08
1/3	Salon, jadalnia + kuchnia	31.28
1/4	Pokój	9.83
1/5	Łazienka	7.42
1/6	Kotłownia	2.46
RAZEM		59.77
Taras		15.57

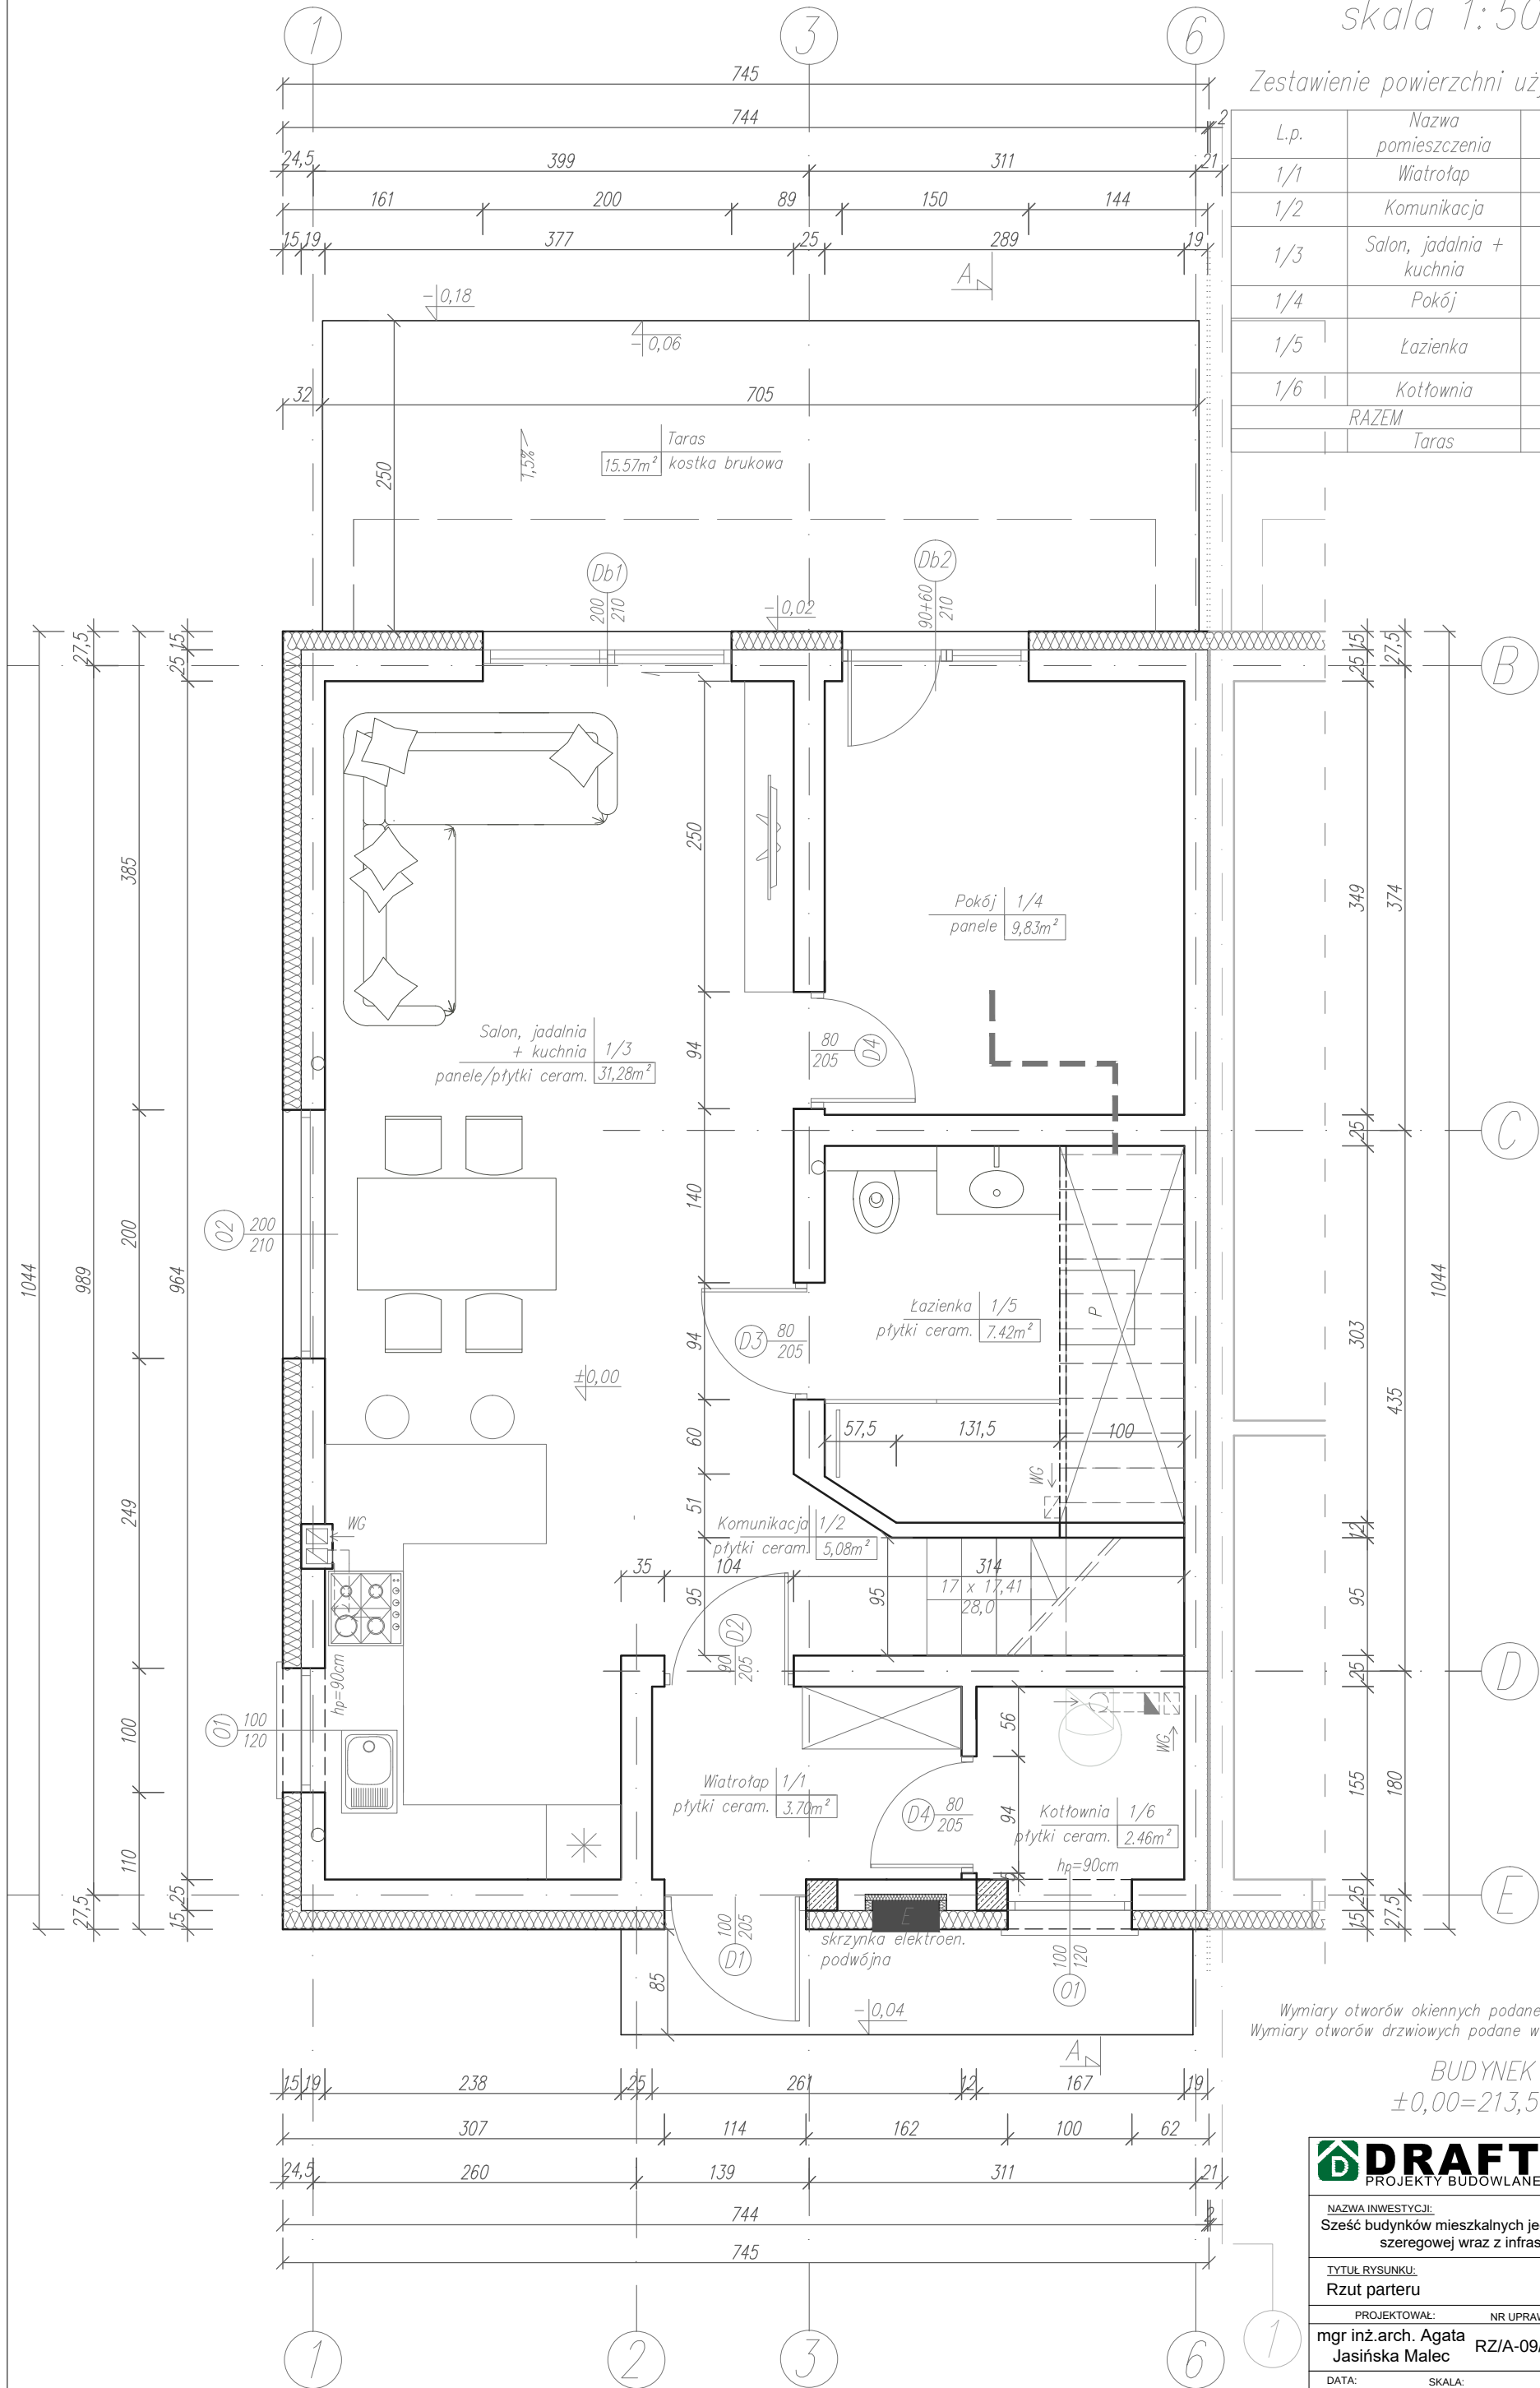

UWAGA
Wymiary otworów okiennych podane w świetle ościeży.
Wymiary otworów drzwiowych podane w świetle ościeżnicy.

BUDYNEK NR 6
±0,00=213,58m.n.p.m.

DRAFT PROJEKTY BUDOWLANE		UL. AKADEMICKA 3 35-084 RZESZÓW TEL. 500 348 155 BIURO@DRAFT.COM.PL
NAZWA INWESTYCJI: Sześć budynków mieszkalnych jednorodzinnych w zabudowie szeregowej wraz z infrastrukturą techniczną		
TYTUŁ RYSUNKU: Rzut parteru		
PROJEKTOWAŁ: mgr inż.arch. Agata Jasińska Malec	NR UPRAWNIENI: RZ/A-09/06	SPECJALNOŚĆ: Architektura
DATA: 2025-05	SKALA: 1:50	NR RYSUNKU: 1

Zestawienie powierzchni użytkowych piętro

L.p.	Nazwa pomieszczenia	Powierzchnia [m ²]
2/1	Komunikacja	10.26
2/2	Garderoba*	4.57
2/3	Siłownia*	15.94
2/4	Łazienka	6.67
2/5	Pokój 1	11.54
2/6	Pokój 2	8.69
RAZEM		57.67
	Balkon	6.23

This architectural floor plan depicts a two-story residential building with a complex layout. The plan includes the following rooms and features:

- Pokój 1 (2/5):** A large bedroom on the left side, measuring 377x273, with a floor area of 11.54m² covered in ceramic tiles (panele).
- Pokój 2 (2/6):** A bedroom on the right side, measuring 289x135, with a floor area of 8.69m² covered in panels (panele).
- Łazienka (2/4):** A bathroom located between the two bedrooms, measuring 245x17, with a floor area of 6.67m² covered in ceramic tiles (płytki ceram).
- Komunikacja (2/1):** A central hallway measuring 194x78, with a floor area of 10.26m² covered in panels (panele).
- Słownia (2/3):** A dining area measuring 15.94m² covered in panels (panele).
- Garderoba (2/2):** A closet area measuring 4.57m² covered in panels (panele).
- Balkon:** A balcony at the bottom left, measuring 352x180, with a floor area of 6.34m² covered in ceramic tiles (płytki ceram).
- Schody strychowe:** A staircase leading to the attic, labeled "FAKRO LWS-Plus".
- Technical Details:** The plan includes numerous dimensions, door and window symbols (e.g., D3, D4, Db2, Db3), and level markers such as +2.96 and +3.09. It also shows structural elements like walls, columns, and roof lines.

JWAGA

- Wymiary otworów okiennych podane w świetle oszczędz.
- Wymiary otworów drzwiowych podane w świetle oszczędz.
- Zaprojektowano w kuchni okap węglowy. Alternatywnie przeprowadzić rurę typu "spiro" do przewodu wentylacyjnego zlokalizowanego w pomieszczeniu 2/4.

BUDYNEK NR 6



UL. AKADEMICKA 3
35-084 RZESZÓW
TEL. 500 348 155
BIURO@DRAFT.COM.PL

NAZWA INWESTYCJI:

Sześć budynków mieszkalnych jednorodzinnych w zabudowie szeregowej wraz z infrastrukturą techniczną

TYTUŁ RYSUNKU:

Rzut pietra

PROJEKTOWAŁ:	NR I PRAWNIENI:	SPECJALNOŚĆ:	PODPIS:
--------------	-----------------	--------------	---------

mgr inż.arch. Agata Jasińska-Malec	RZ/A-09/06	Architektura
---------------------------------------	------------	--------------

DATA:	SKALA:
2025-05	1:50

NR RYSUNKU: 2

2