


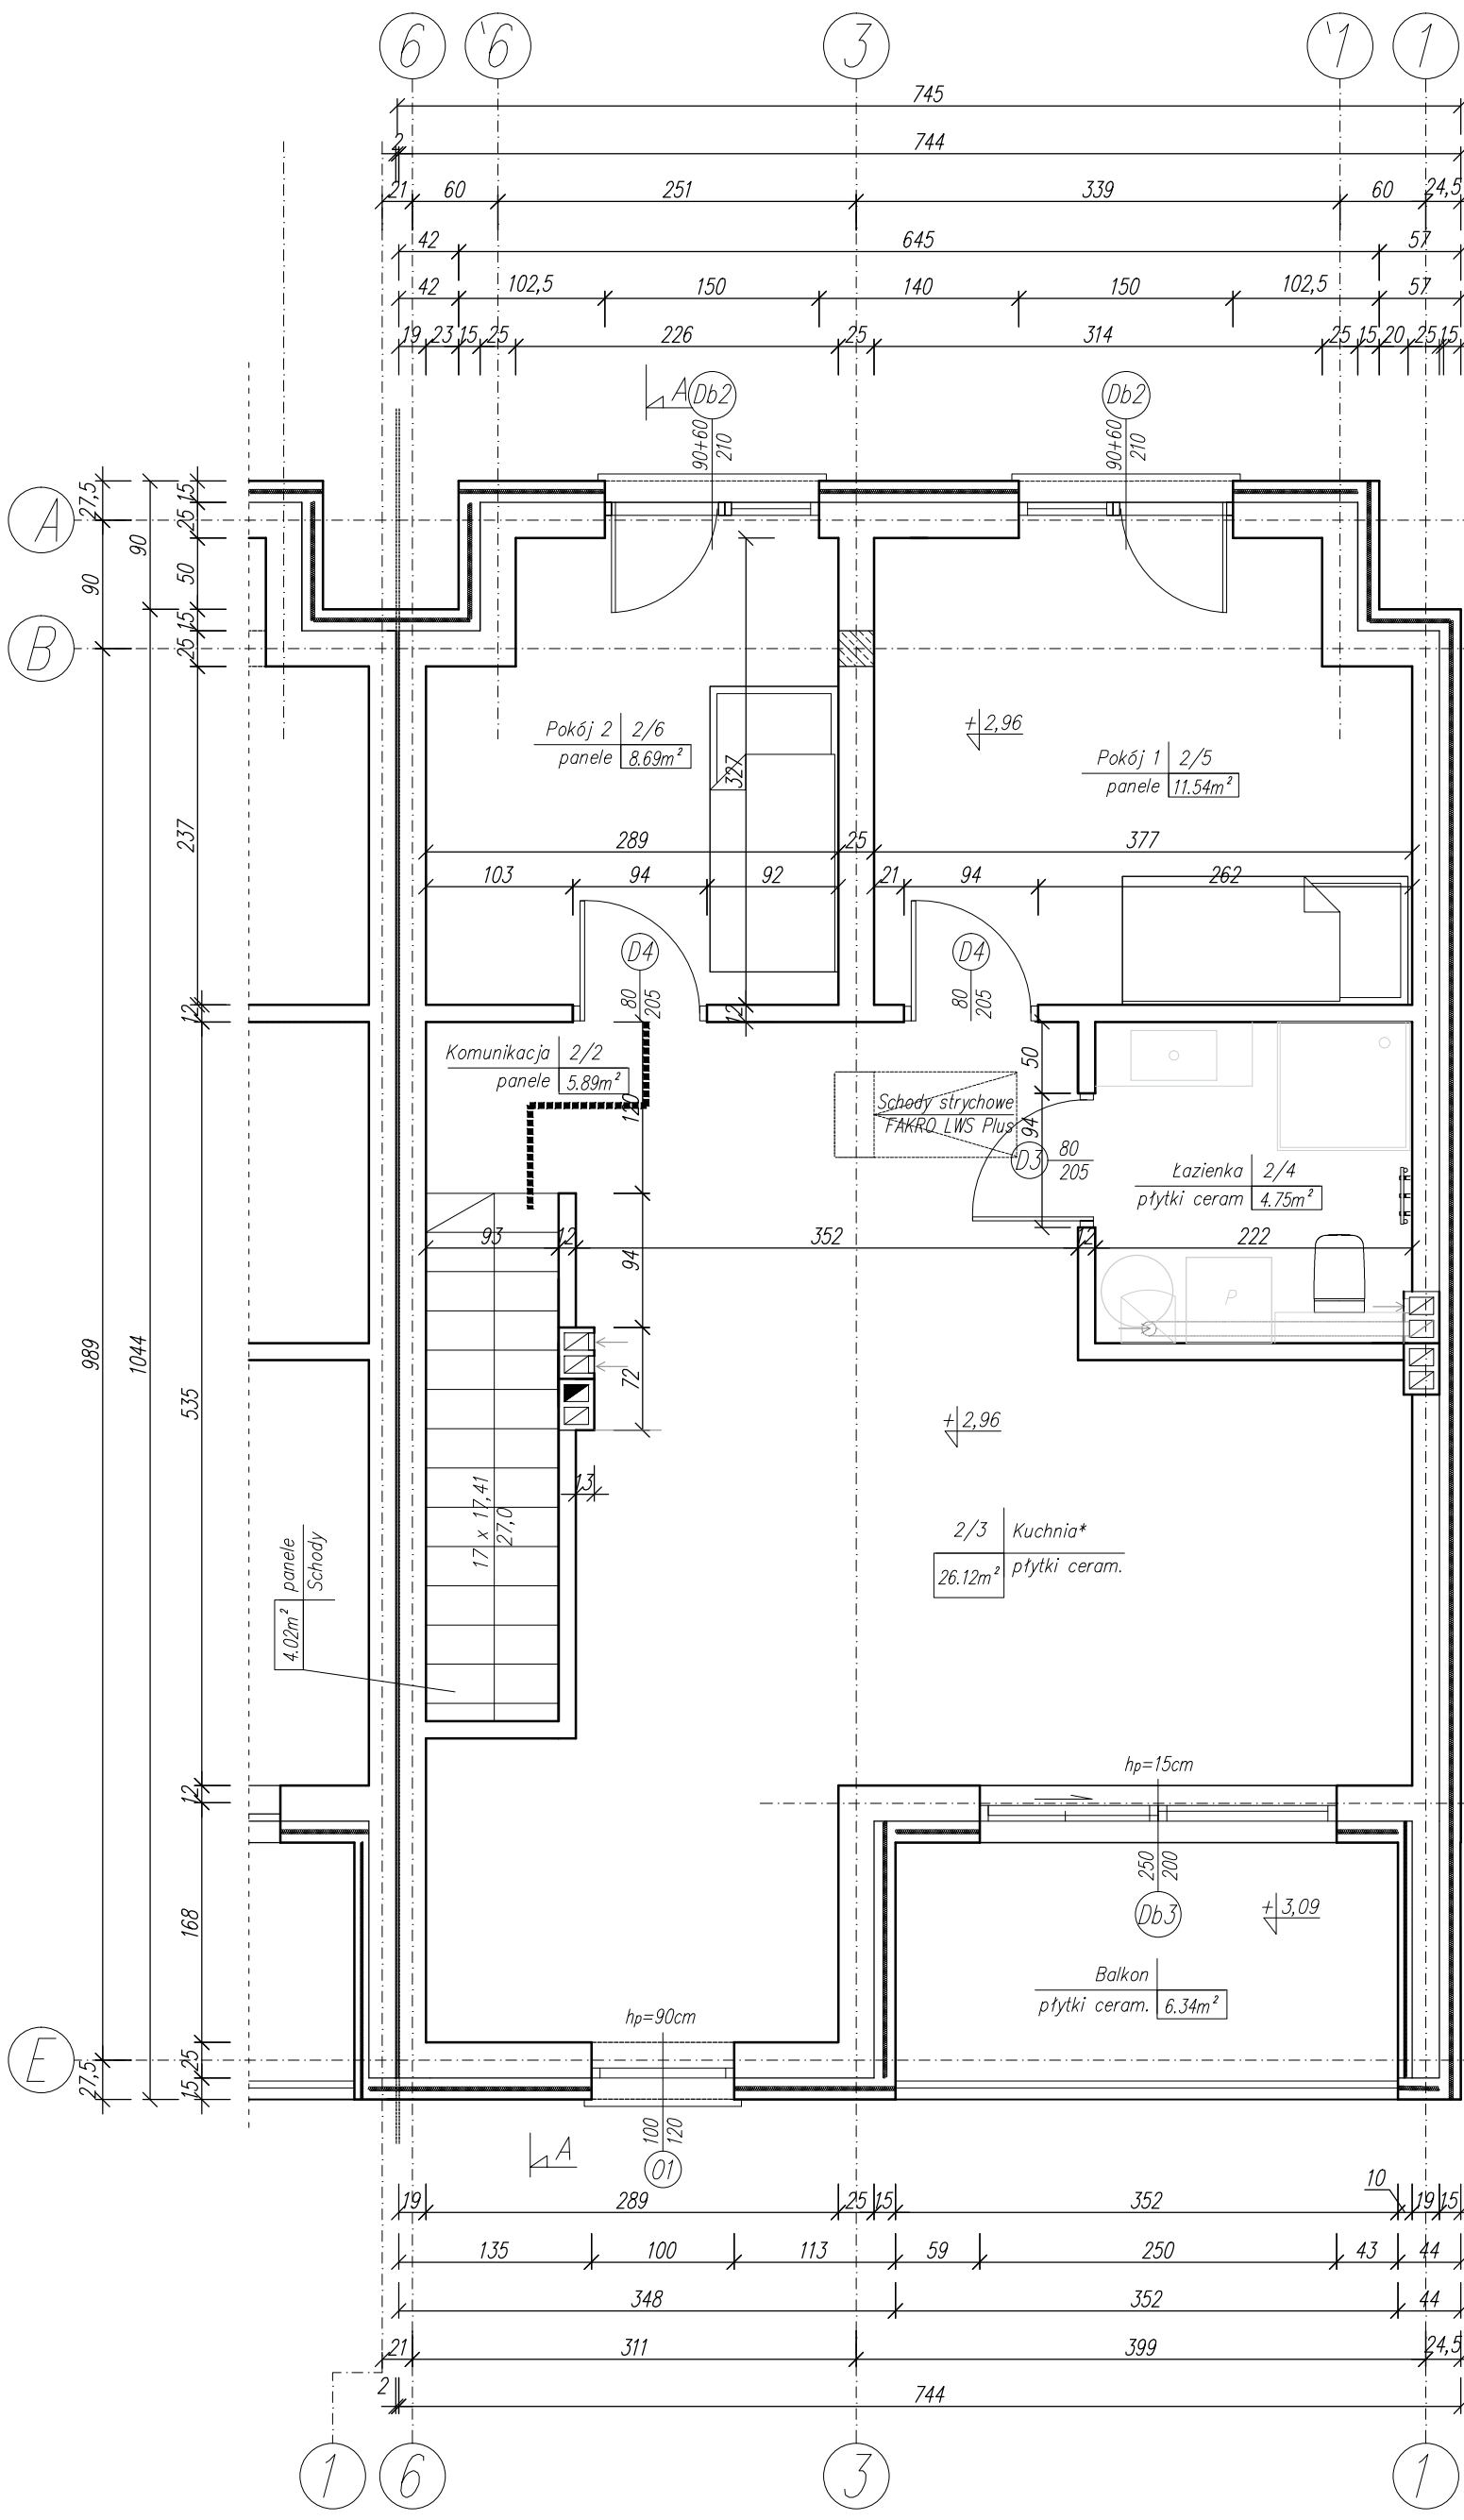

Zestawienie powierzchni użytkowych piętro

L.p.	Nazwa pomieszczenia	Powierzchnia [m2]
2/1	Wiatrołap	3.20
2/2	Komunikacja	5.89
2/3	Kuchnia*	26.12
2/4	Łazienka	4.75
2/5	Pokój 1	11.54
2/6	Pokój 2	8.69
RAZEM		60.19
	Schody	4.02
	Balkon	6.23

* pomieszczenia przeznaczone na czasowy pobyt ludzi

- UWAGA
- Wymiary otworów okiennych podane w świetle ościeży.
 - Wymiary otworów drzwiowych podane w świetle ościeżnicy.
 - Zaprojektowano w kuchni okap węglowy. Alternatywnie przeprowadzić rurę typu "spiro" do przewodu wentylacyjnego zlokalizowanego w pomieszczeniu 2/4.