


Zestawienie powierzchni użytkowych piętro

L.p.	Nazwa pomieszczenia	Powierzchnia [m2]
2/1	Wiatrołap	3.21
2/2	Komunikacja	5.89
2/3	Kuchnia*	25.96
2/4	Łazienka	4.59
2/5	Pokój 1	11.40
2/6	Pokój 2	8.70
RAZEM		59.75
	Schody	4.02
	Balkon	6.23

* pomieszczenia przeznaczone na czasowy pobyt ludzi

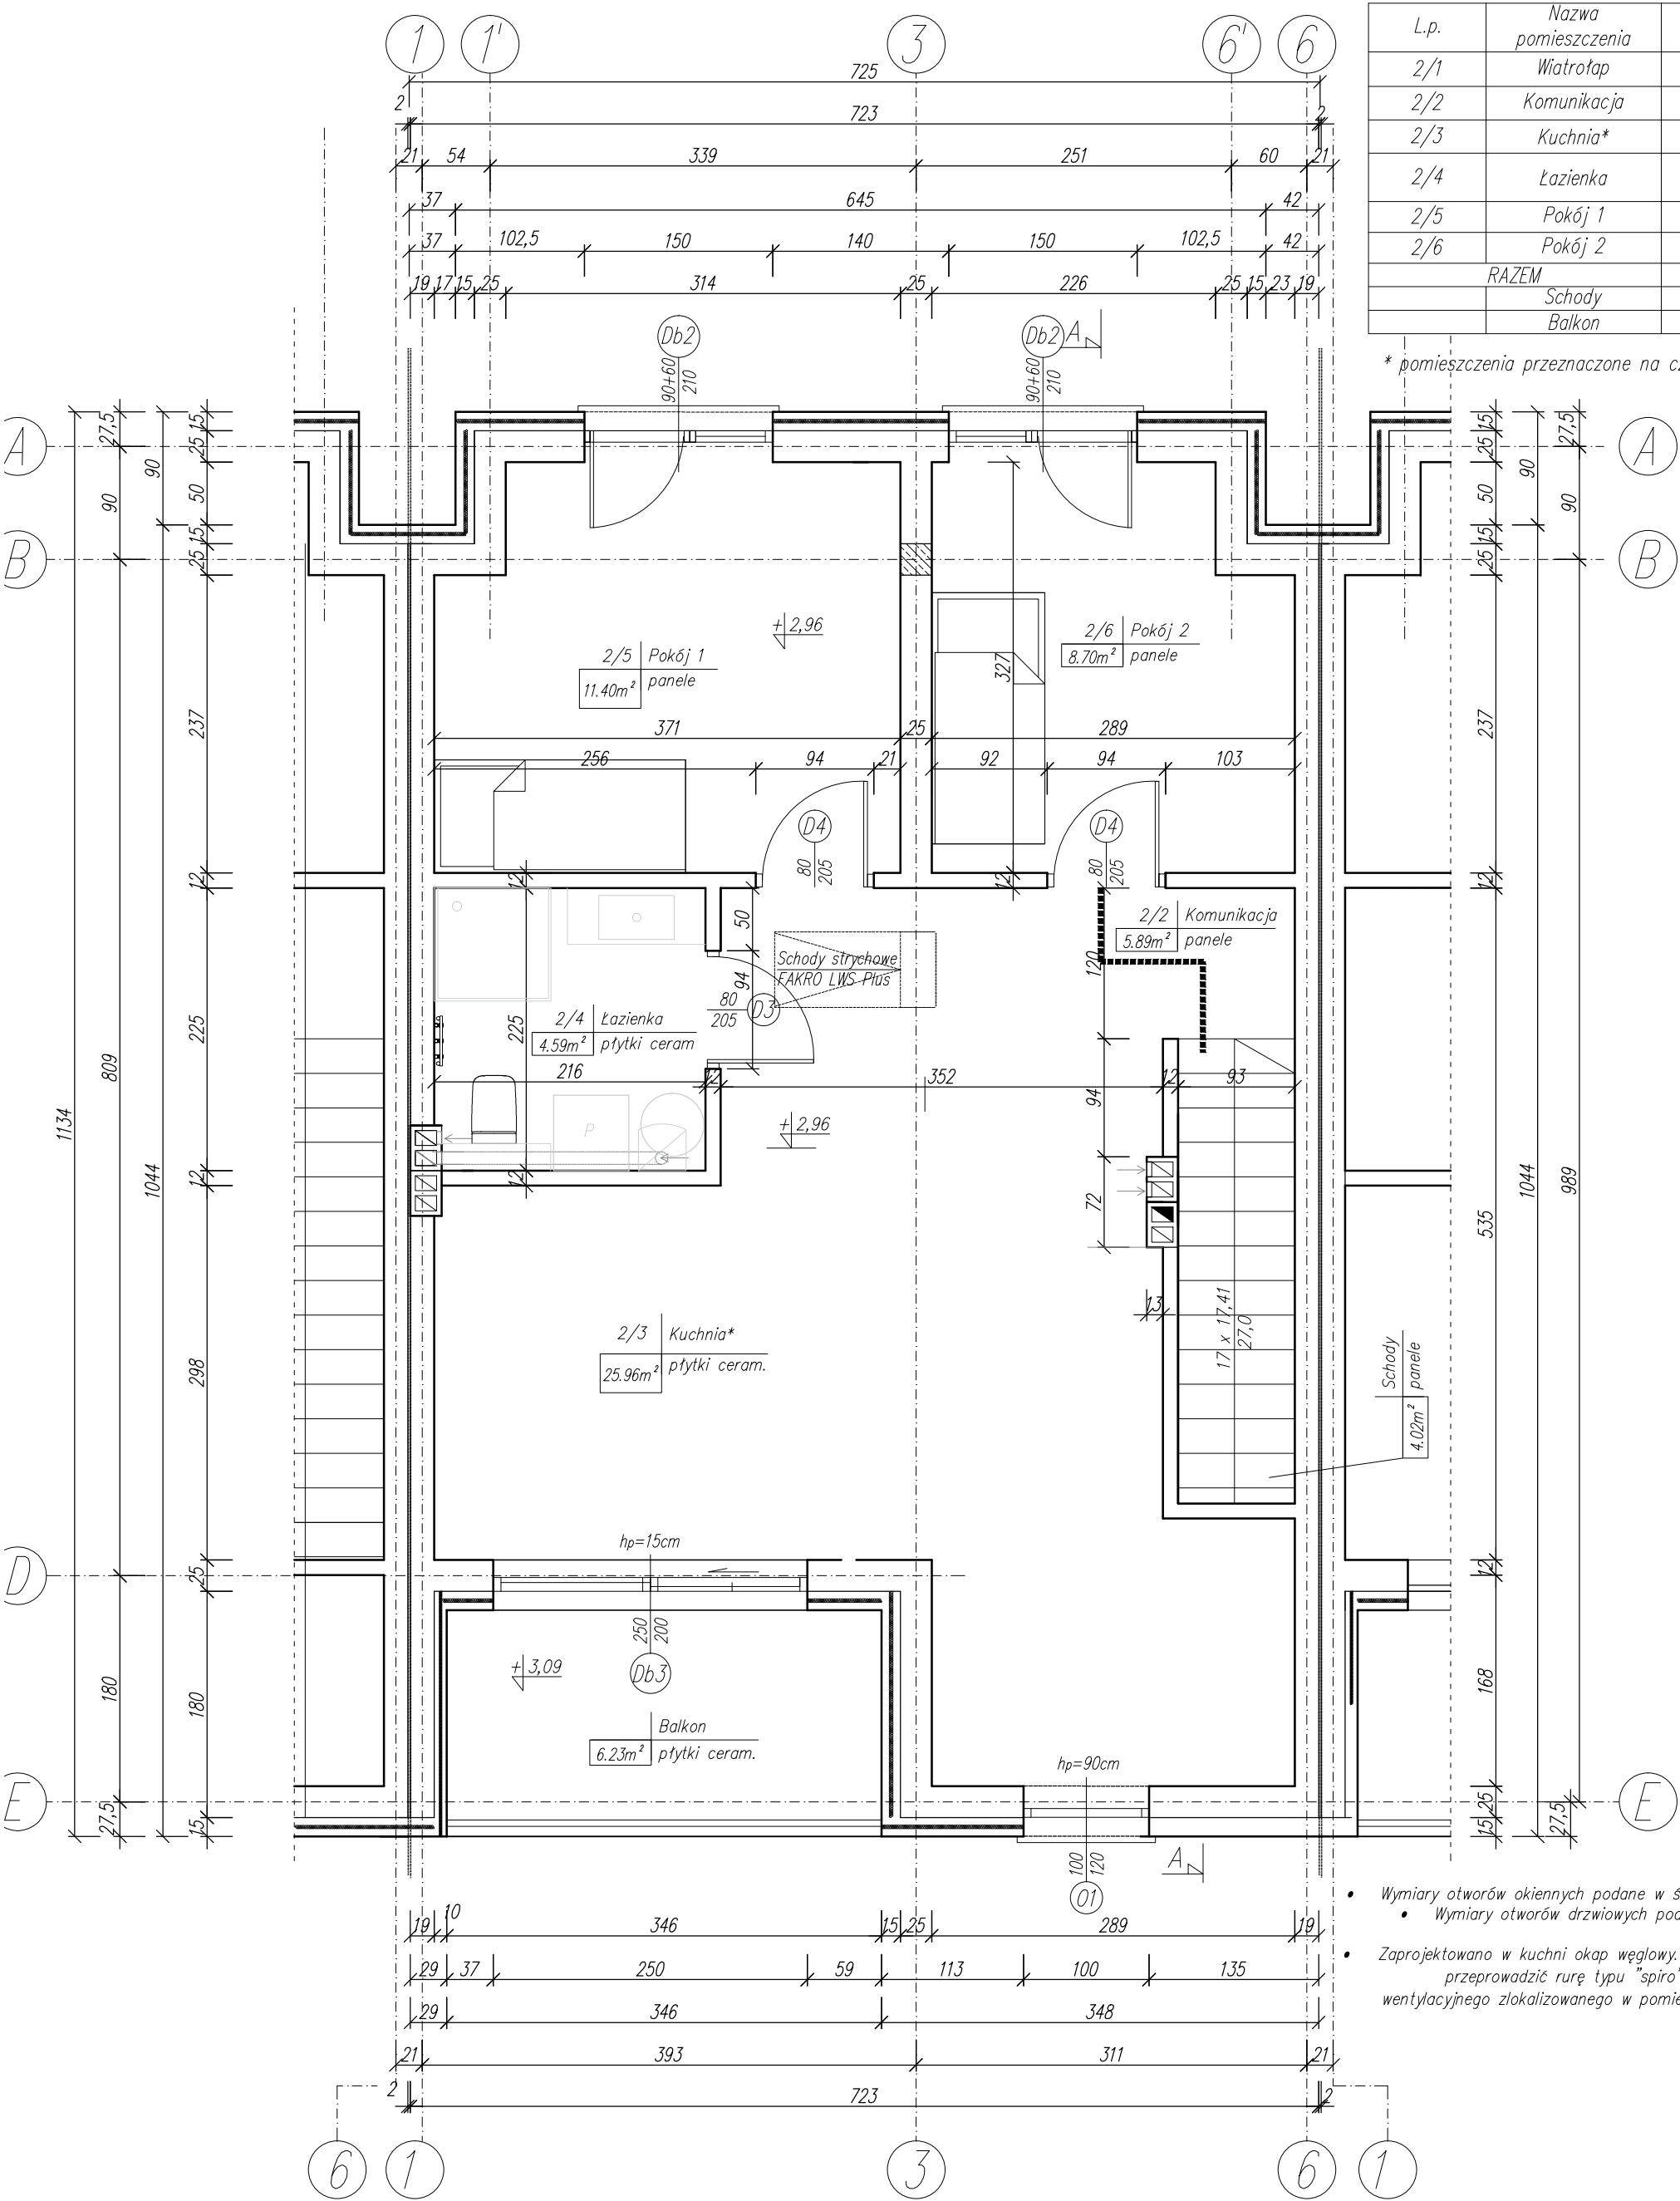

- UWAGA
- Wymiary otworów okiennych podane w świetle ościeży.
 - Wymiary otworów drzwiowych podane w świetle ościeżnicy.
 - Zaprojektowano w kuchni okap węglowy. Alternatywnie przeprowadzić rurę typu "spiro" do przewodu wentylacyjnego zlokalizowanego w pomieszczeniu 2/4.