




BUDYNEK **M**  
 KONDYGNACJA **PIĘTRO**  
 LOKAL **M/2**  
 POWIERZCHNIA **65,38 m<sup>2</sup>**

+48 531 894 802  
 +48 535 637 883  
 SPRZEDAŻ.MARLAND@GMAIL.COM  
 WWW.MARLAND.PL




PARTER

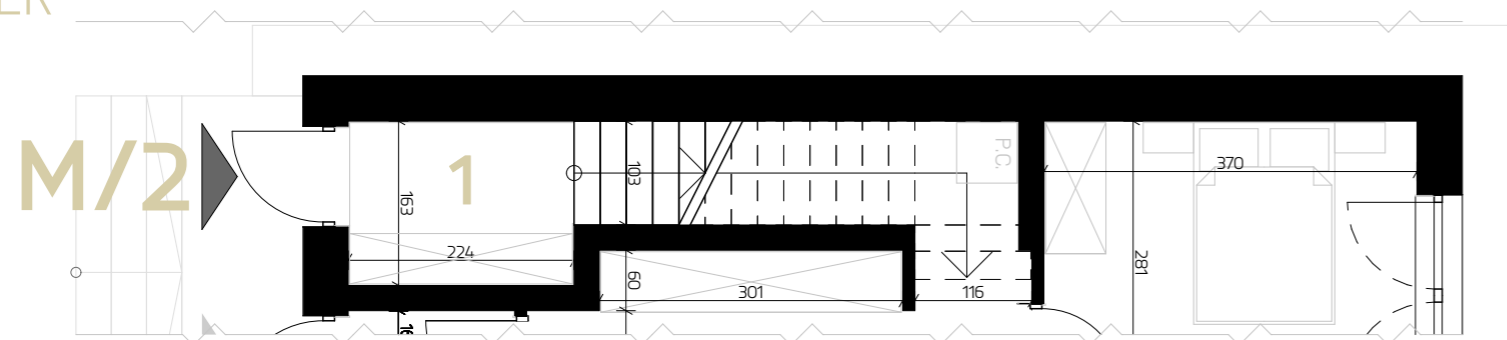

PIĘTRO



Lp.	Pomieszczenie	Powierzchnie
1.	WIATROŁAP	3,54 m <sup>2</sup>
2.	KOMUNIKACJA	8,03 m <sup>2</sup>
3.	POKÓJ	10,56 m <sup>2</sup>
4.	SALON Z ANEKSEM KUCHENNYM	21,24 m <sup>2</sup>
5.	ŁAZIENKA	5,43 m <sup>2</sup>
6.	POKÓJ	8,90 m <sup>2</sup>
7.	POKÓJ	7,68 m <sup>2</sup>
<b>SUMA</b>		<b>65,38 m<sup>2</sup></b>

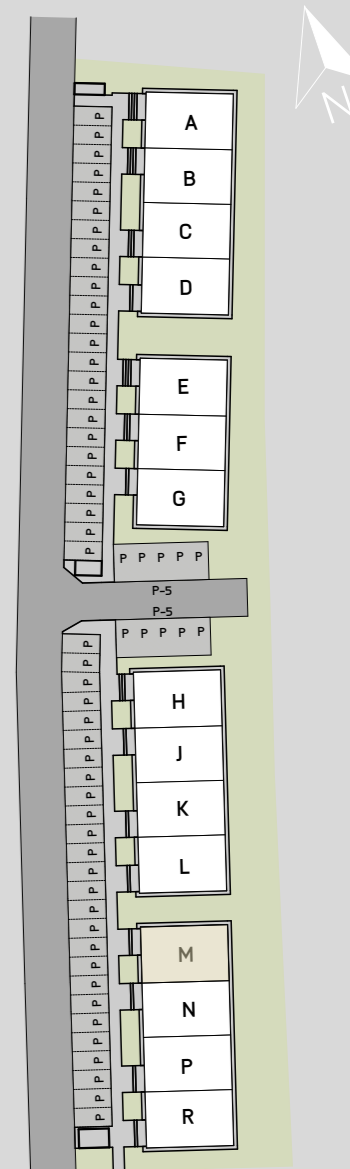

Niniejszy rysunek ma charakter poglądowy. Docelowy rzut kondygnacji może nieznacznie ulec zmianie na etapie realizacji inwestycji. Zmianie nie ulegną istotne cechy świadczenia oraz funkcjonalność budynku. Wymiar pomieszczeń, lokalizację przyborów sanitarnych, rozmieszczenie punktów instalacyjnych itp. podano zgodnie z projektem budowlanym. Mogą wystąpić niewielkie różnice wymiarów i usytuowania elementów powstałe w trakcie prac budowlanych. Przedstawiona na rzucie aranżacja ma charakter przykładowy, umeblowanie nie stanowi wyposażenia nabywanego lokalu.

