



BUDYNEK R
 KONDYGNACJA PIĘTRO
 LOKAL R/2
 POWIERZCHNIA 65,38 m²



+48 531 894 802



+48 535 637 883



SPRZEDAZ.MARLAND@GMAIL.COM




WWW.MARLAND.PL




ALEJA
 MYŚLIWSKA
 ETAP III


PARTER

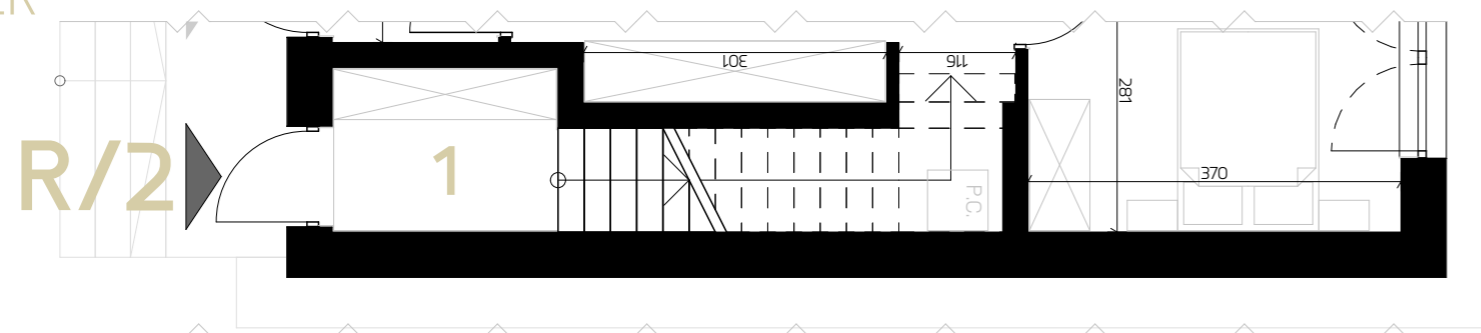

PIĘTRO

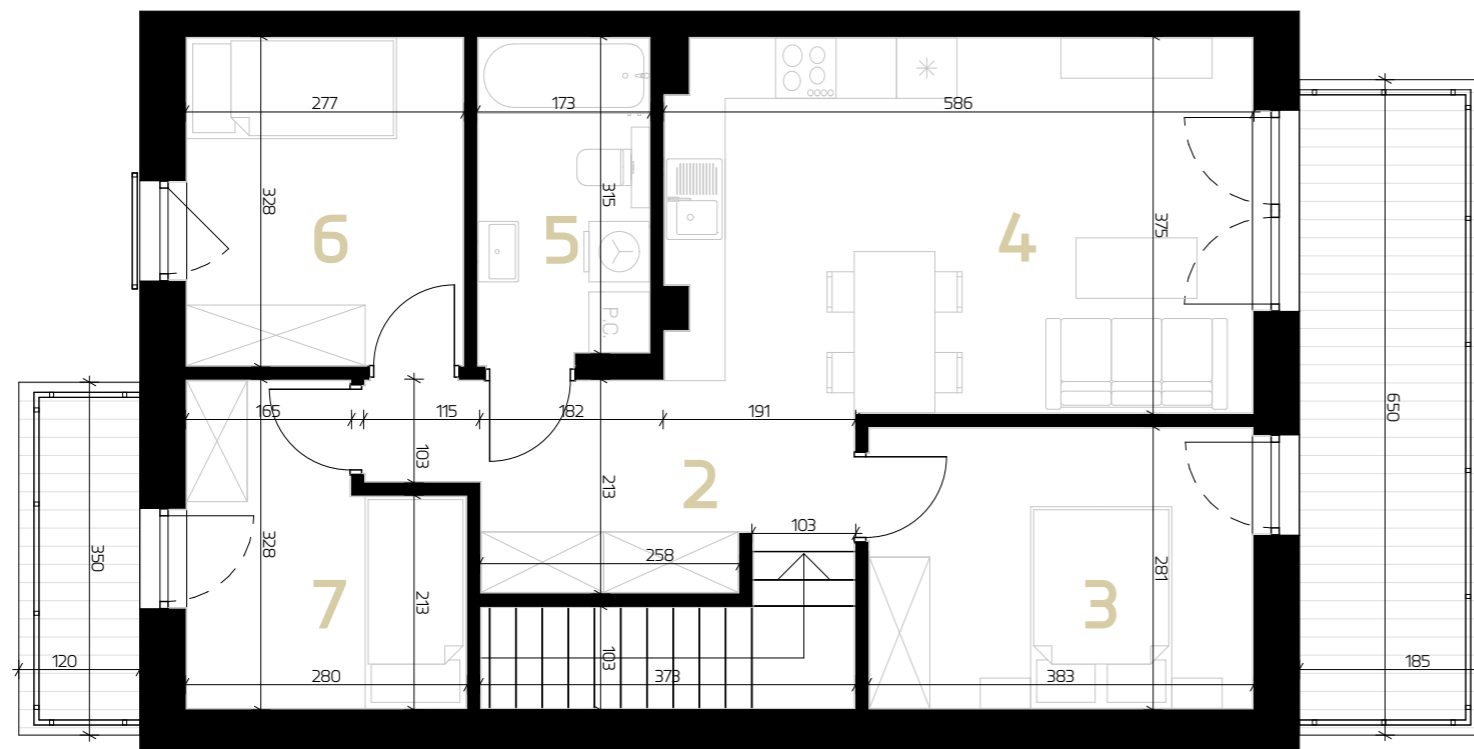

Lp.	Pomieszczenie	Powierzchnie
1.	WIATROŁAP	3,54 m ²
2.	KOMUNIKACJA	8,03 m ²
3.	POKÓJ	10,56 m ²
4.	SALON Z ANEKSEM KUCHENNYM	21,24 m ²
5.	ŁAZIENKA	5,43 m ²
6.	POKÓJ	8,90 m ²
7.	POKÓJ	7,68 m ²
SUMA		65,38 m²

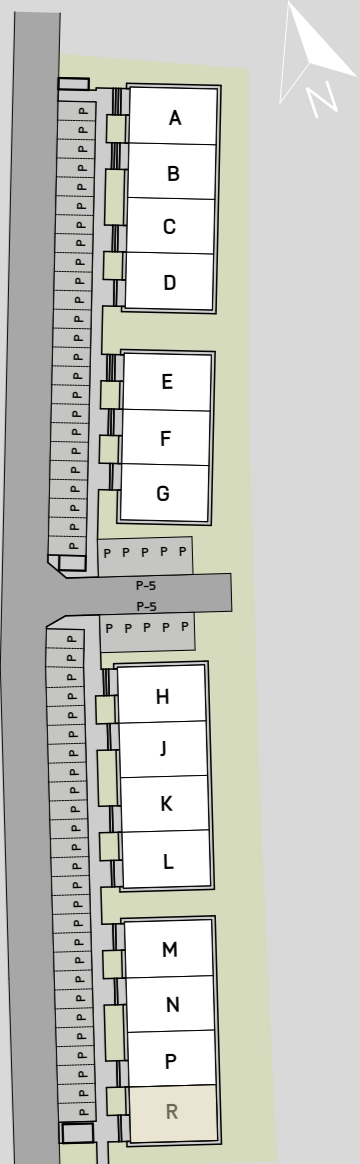

Niniejszy rysunek ma charakter poglądowy. Docelowy rzut kondygnacji może nieznacznie ulec zmianie na etapie realizacji inwestycji. Zmianie nie ulegną istotne cechy świadczenia oraz funkcjonalność budynku. Wymiar pomieszczeń, lokalizację przyborów sanitarnych, rozmieszczenie punktów instalacyjnych itp. podano zgodnie z projektem budowlanym. Mogą wystąpić niewielkie różnice wymiarów i usytuowania elementów powstałe w trakcie prac budowlanych. Przedstawiona na rzucie aranżacja ma charakter przykładowy, umeblowanie nie stanowi wyposażenia nabywanego lokalu.

