


Zestawienie powierzchni użytkowych parter

Lp.	Nazwa pomieszczenia	Powierzchnia [m ²]
1/1	Wiatrołap	2.83
1/2	Komunikacja	2.36
1/3	Cabinet	8.21
1/4	Pokój	13.22
1/5	Salon + aneks kuchenny	21.98
1/6	Łazienka	4.74
RAZEM		53.34
	Taras	15.57

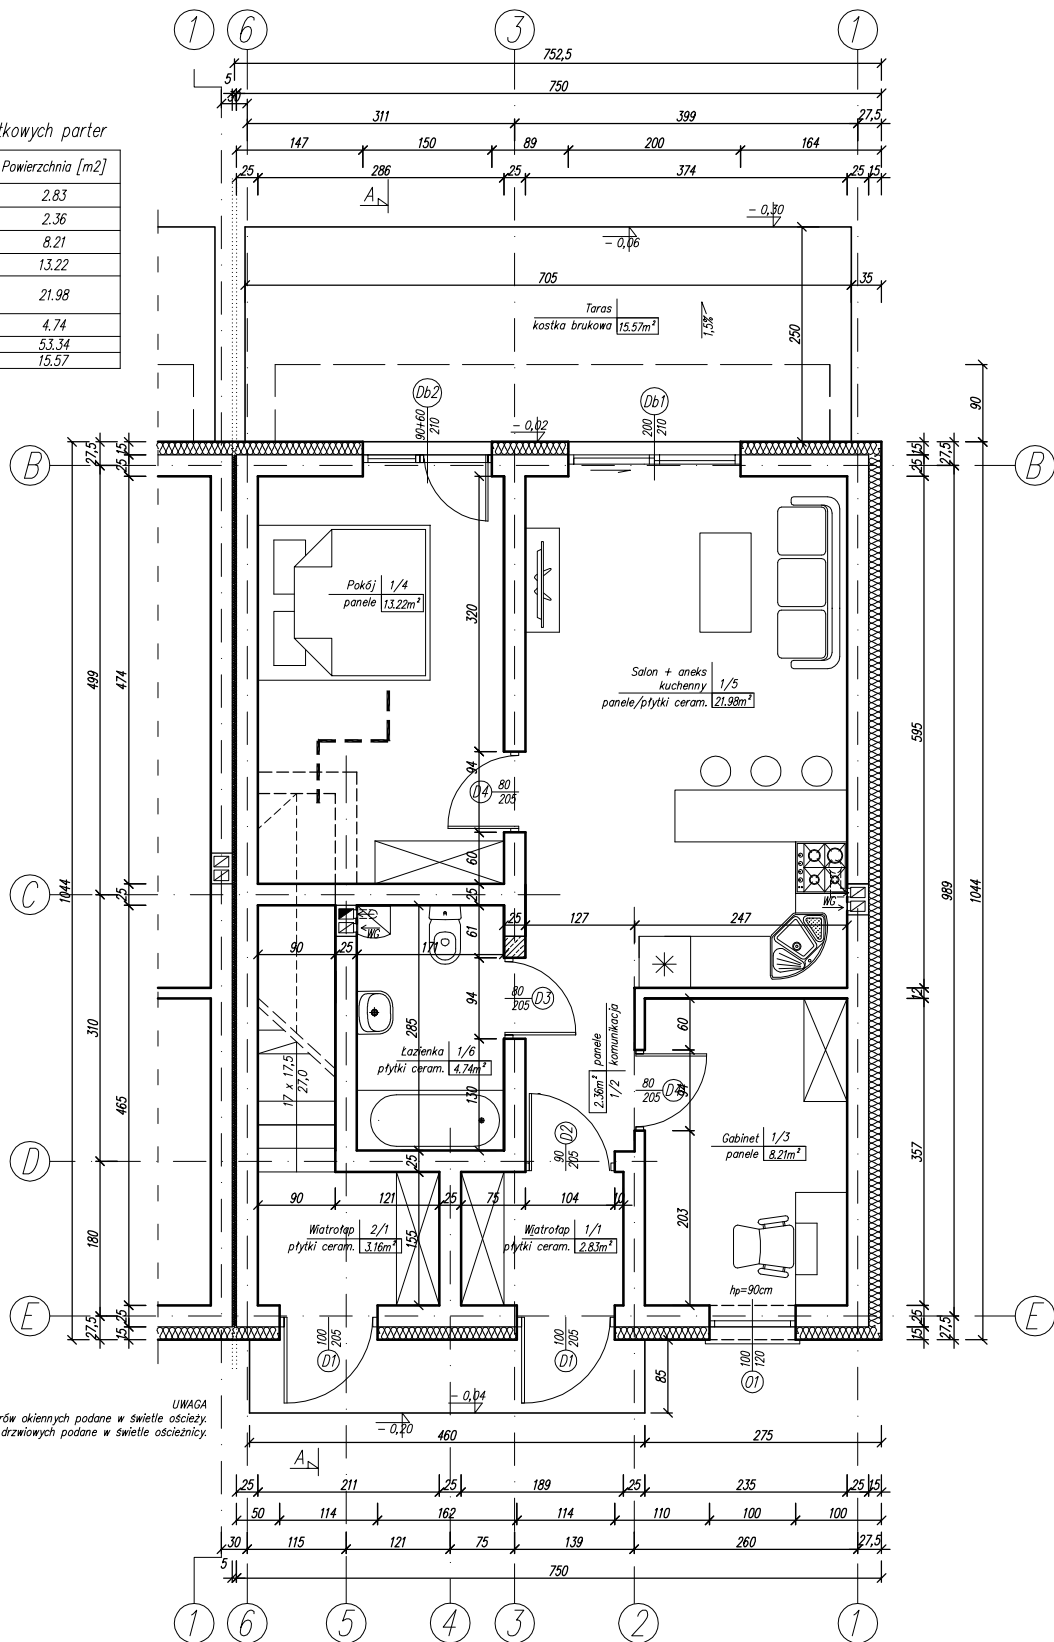

UWAGA
Wymiary otworów okiennych podane w świetle ościeżnicy.
Wymiary otworów drzwiowych podane w świetle ościeżnicy.