


Zestawienie powierzchni użytkowych piętro

L.p.	Nazwa pomieszczenia	Powierzchnia [m ²]
2/1	Wiatrołap	3.16
2/2	Komunikacja	6.68
2/3	Aneks kuchenny	4.67
2/5	Hall	20.07
2/6	Łazienka	4.71
2/7	Pokój 1	11.48
2/8	Pokój 2	8.63
RAZEM		59.40
	Schody	3.90
	Balkon	6.28

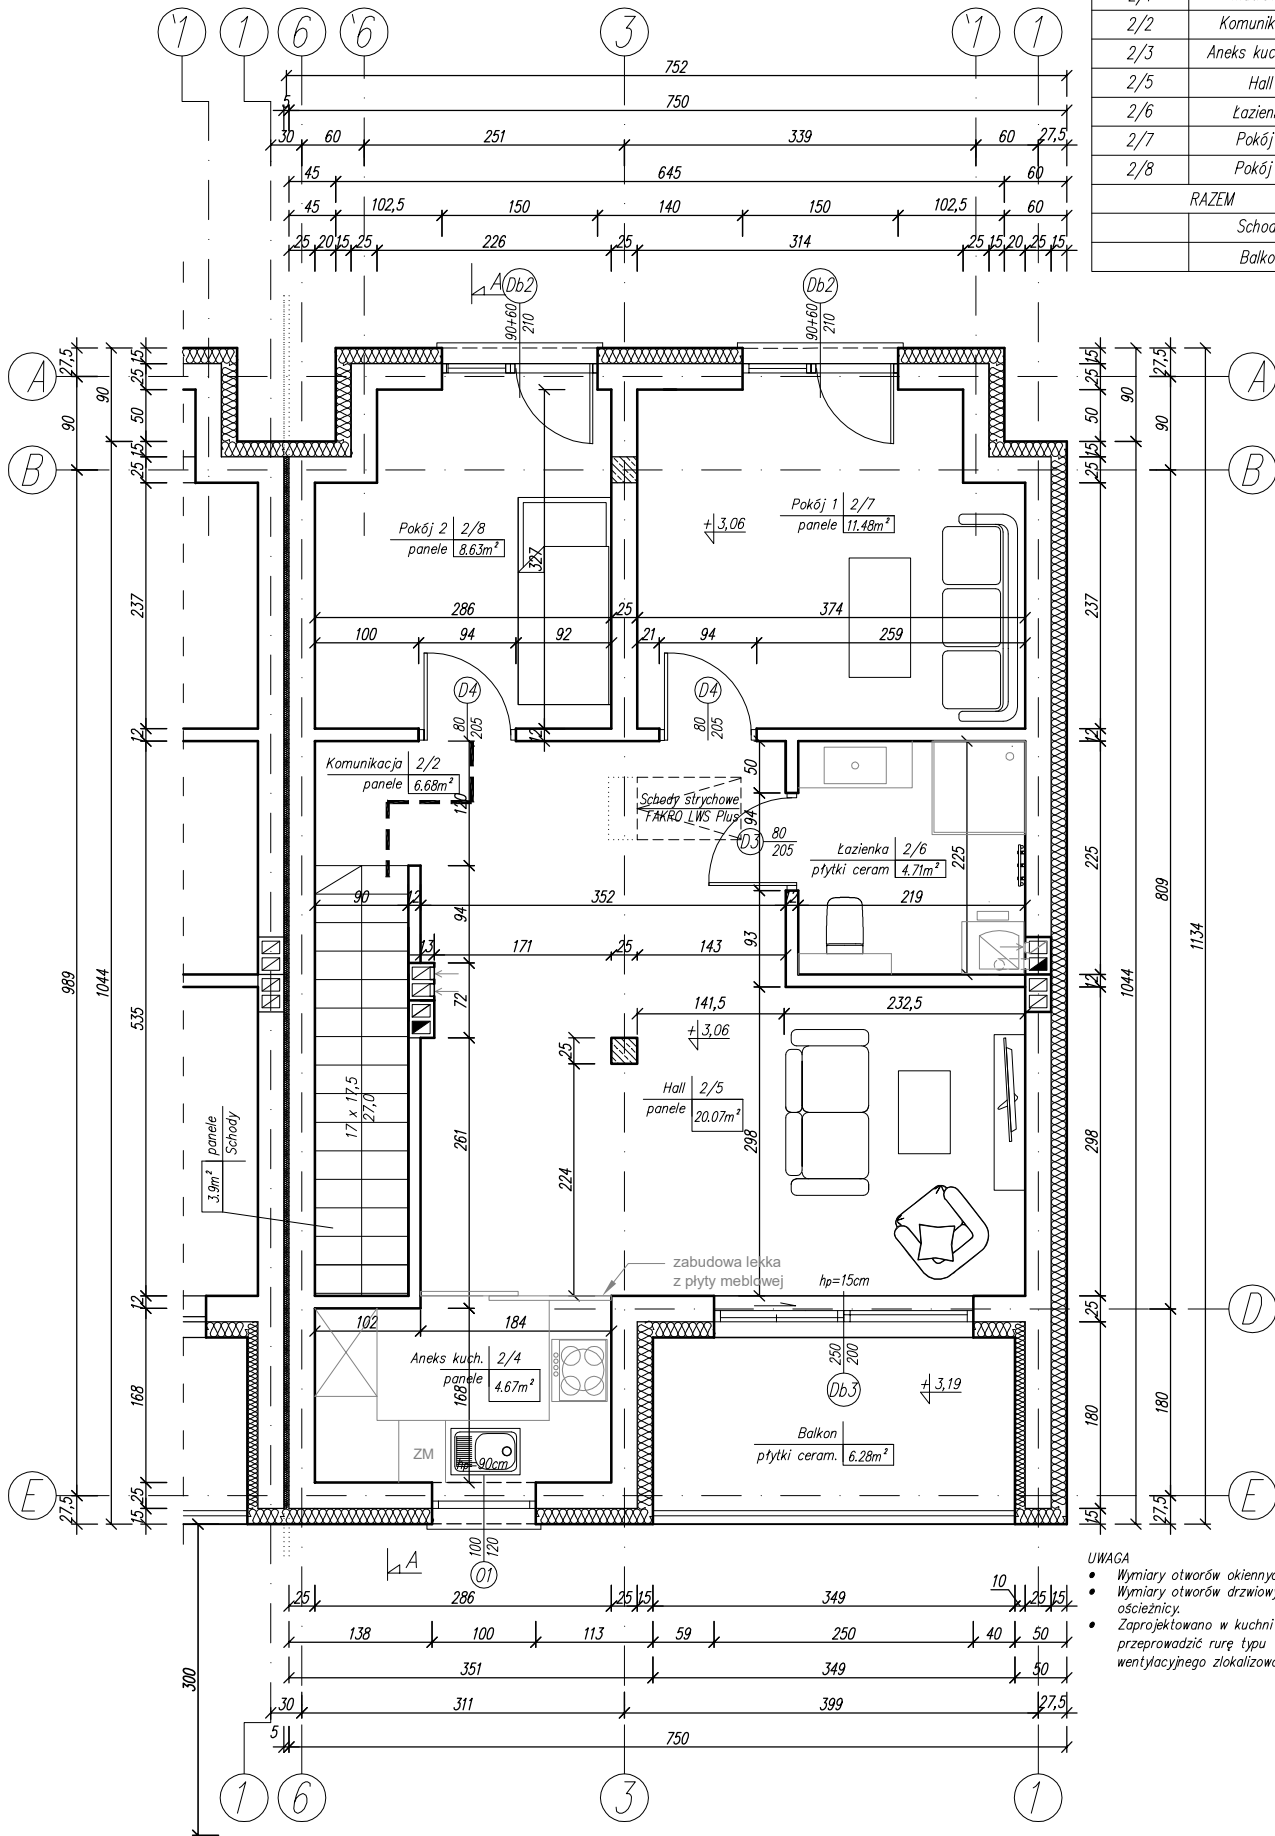

UWAGA

- Wymiary otworów okiennych podane w świetle ościeży.
- Wymiary otworów drzwiowych podane w świetle ościeżnicy.
- Zaprojektowano w kuchni okap węglowy. Alternatywnie przeprowadzić rurę typu "spiro" do przewodu wentylacyjnego zlokalizowanego w pomieszczeniu 2/4.